


SECCION B-B'

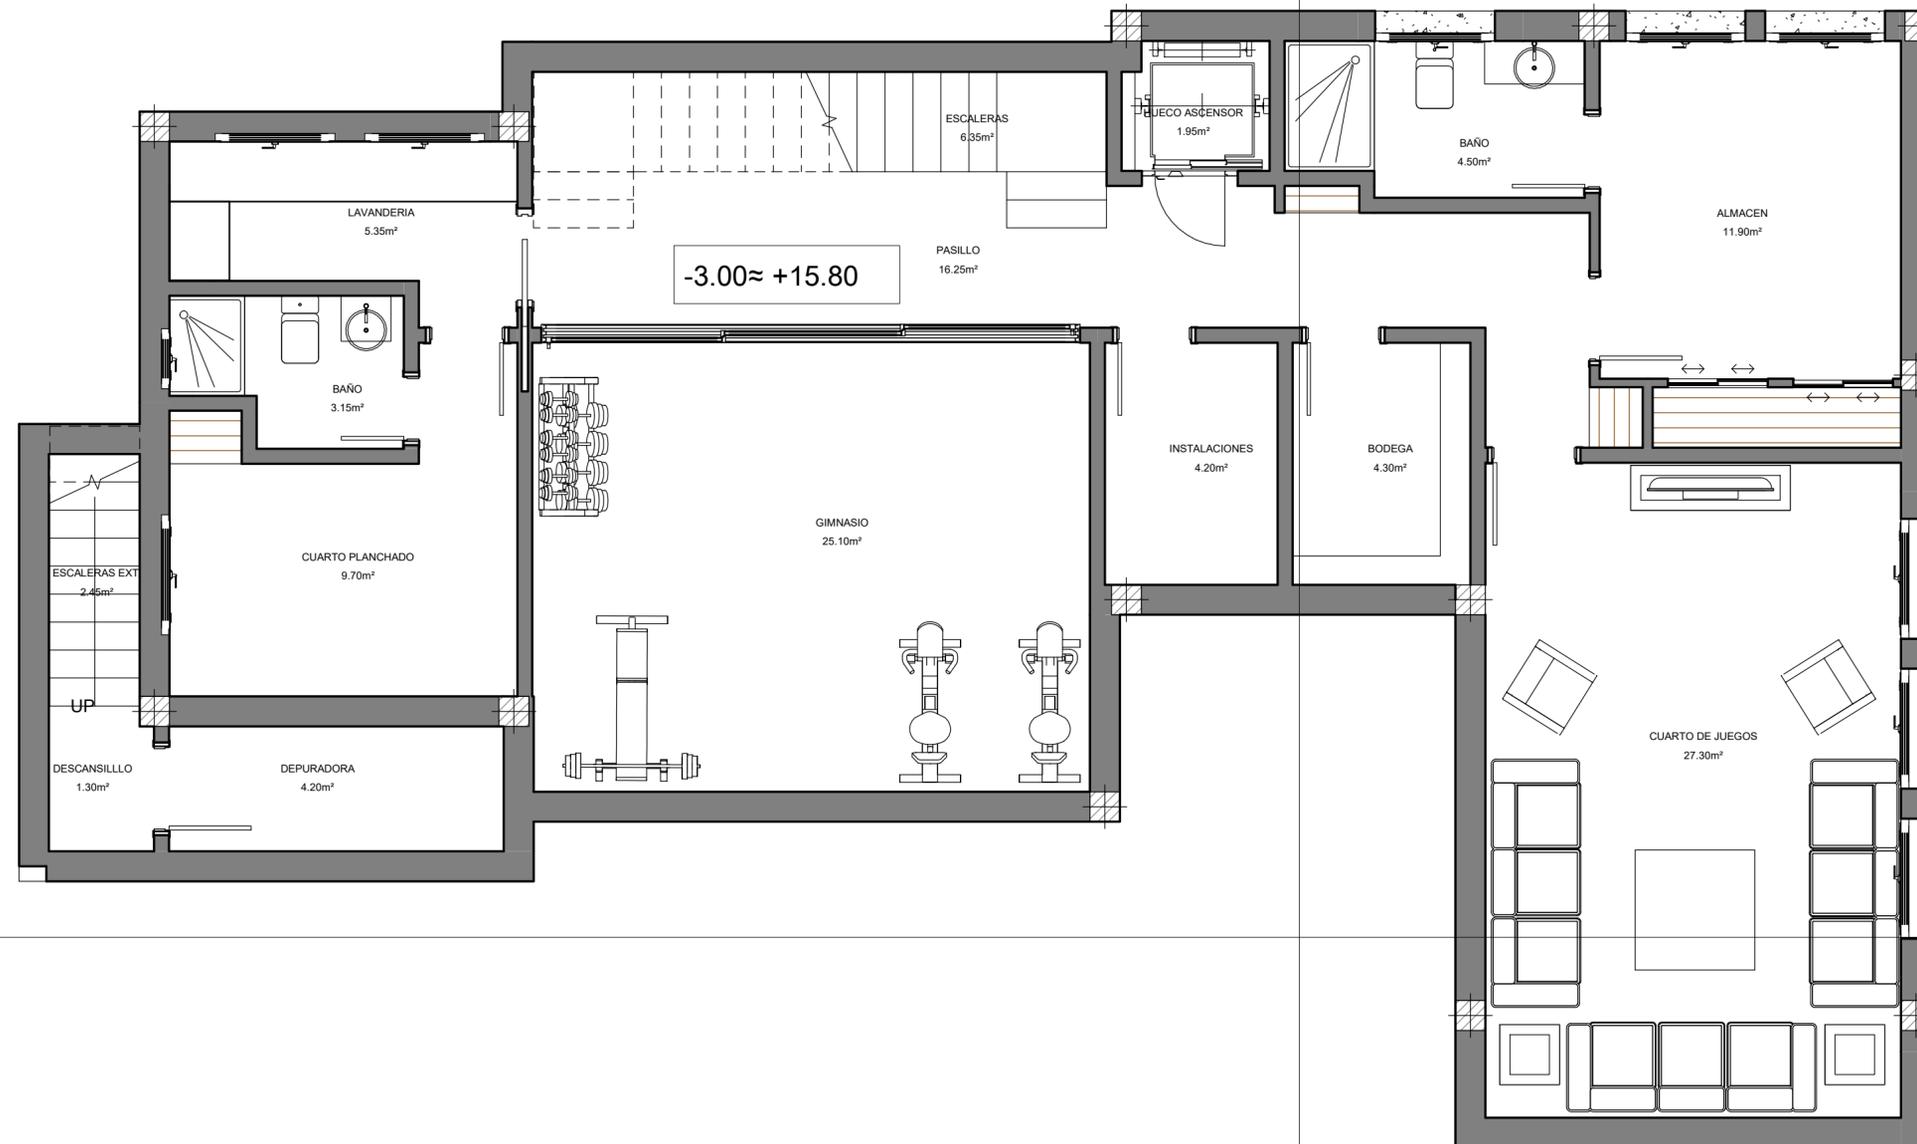

SECCION A-A'



SECCION A-A'

SECCION B-B'



ARQUITECTO DIRECTOR:

ISMAEL MERIDA GOMEZ

ISMAEL MERIDA
ARQUITECTOS

Av. Príncipe de Hohenzollern - Urb. Marbella Real, Esclera 3, Oficina 32-1ª Planta, Marbella, Málaga.
t: +34 952 881000 e: estudio@ismaelmerida.com w: www.ismaelmerida.com

PROYECTO: **PROYECTO BASICO DE VIVIENDA UNIFAMILIAR AISLADA**

SITUACION: Urb. Marbesa, Av. de Cataluña, parcela 130-C. Marbella-Málaga

PLANO: **PLANTA SOTANO-DISTRIBUCION**

PROPIEDAD: **Mariendal & Barker S.L.**

PROYECTO Nº:
708B-19

PLANO Nº:

05

ESCALA:
1 : 50

FECHA:
JULIO 2019